


RZUT PARTERU

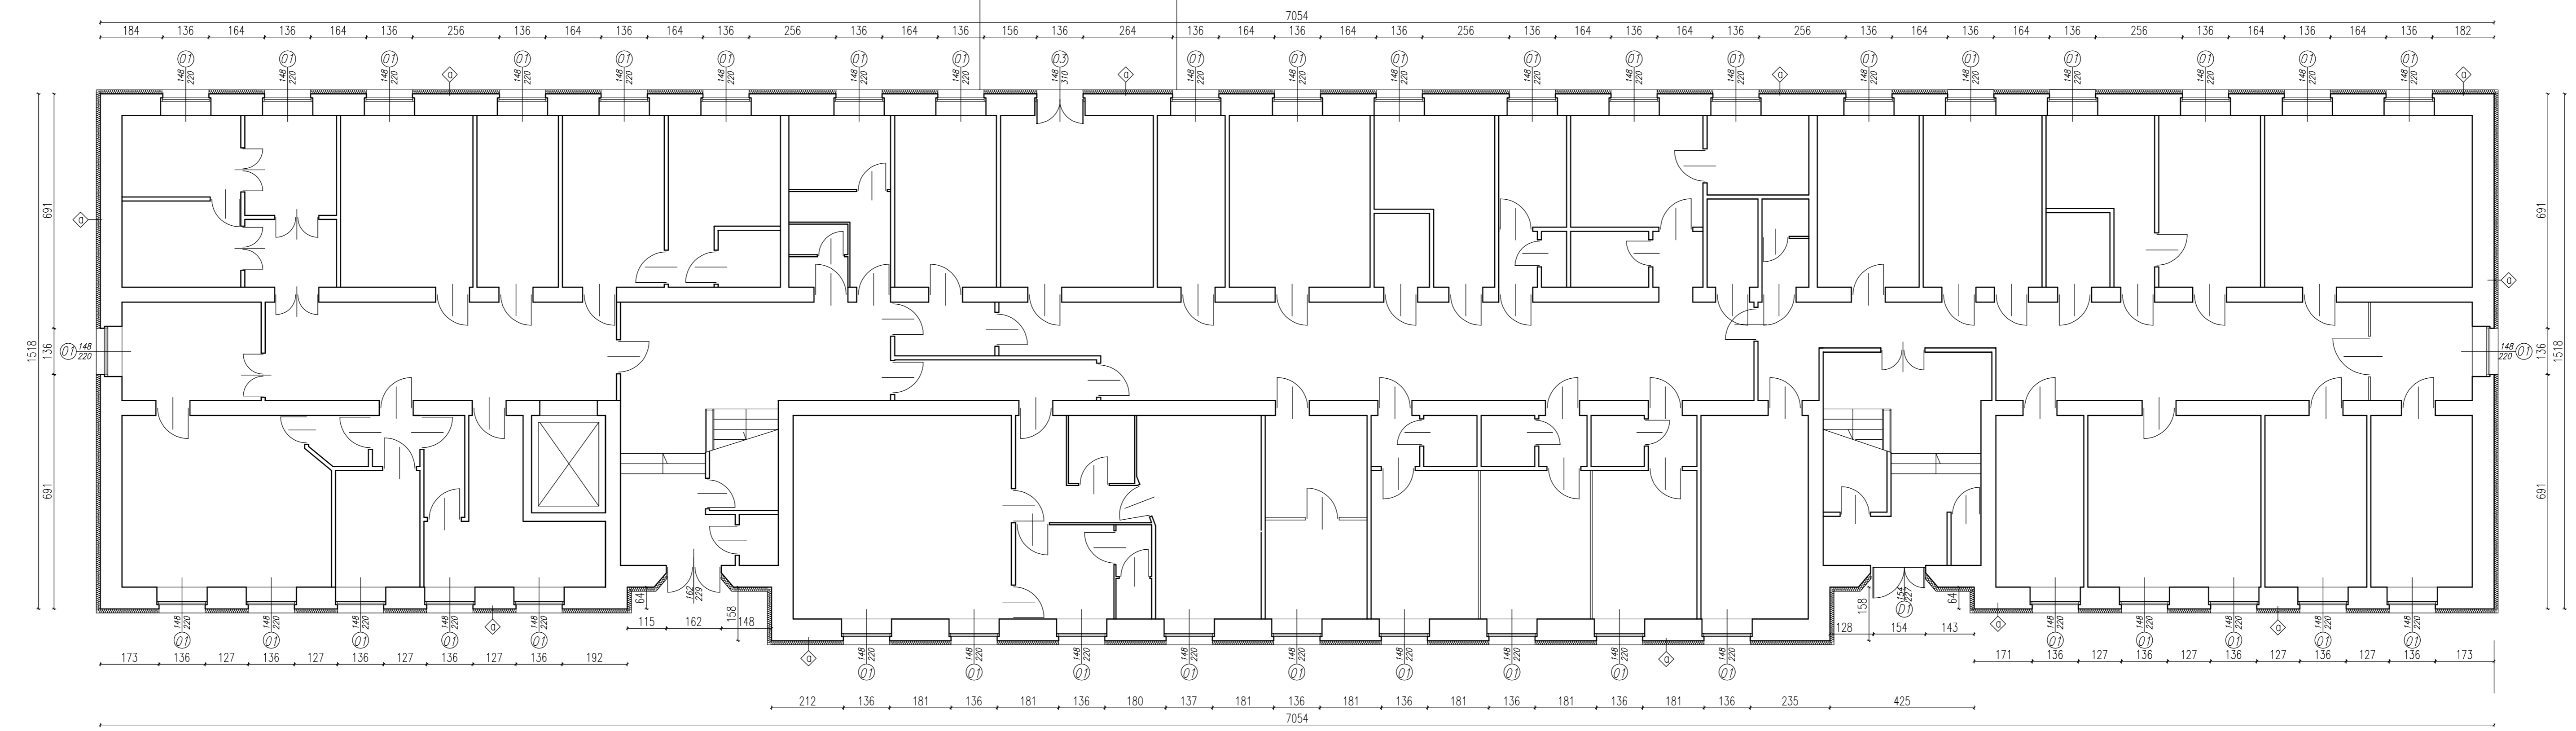

Istyropian 12 cm
 tynk cienkowarstwowy mineralny

Obiekt	BUDYNEK GŁÓWNY NA TERENIE SZPITALA MAZOWIECKIEGO W GARWOLINIE, AL. LEGIONÓW 11			PRACOWNIA PROJEKTOWA PROFIL IZABELA FRĄCKIEWICZ 09-402 Płock ul. 1 Maja 7a lok. 209 tel. 693 137 985 tel./fax. 24 365 66 11		
Tytuł projektu	TERMOMODERNIZACJA BUDYNKU GŁÓWNEGO					
Tytuł rysunku	RZUT PARTERU					
Projektował	mgr inż. arch. Elżbieta Wraga-Szymaczyk	Specjalność architektoniczna	Nr upr. 74/89	Podpis	Nr projektu 2012-02	Nr rysunku A-02
Opracowała	mgr inż. Izabela Frąckiewicz				Data 28.02.2012	Nr strony
					Skala 1:100	