


ELEWACJA PÓŁNOCNO-WSCHODNIA

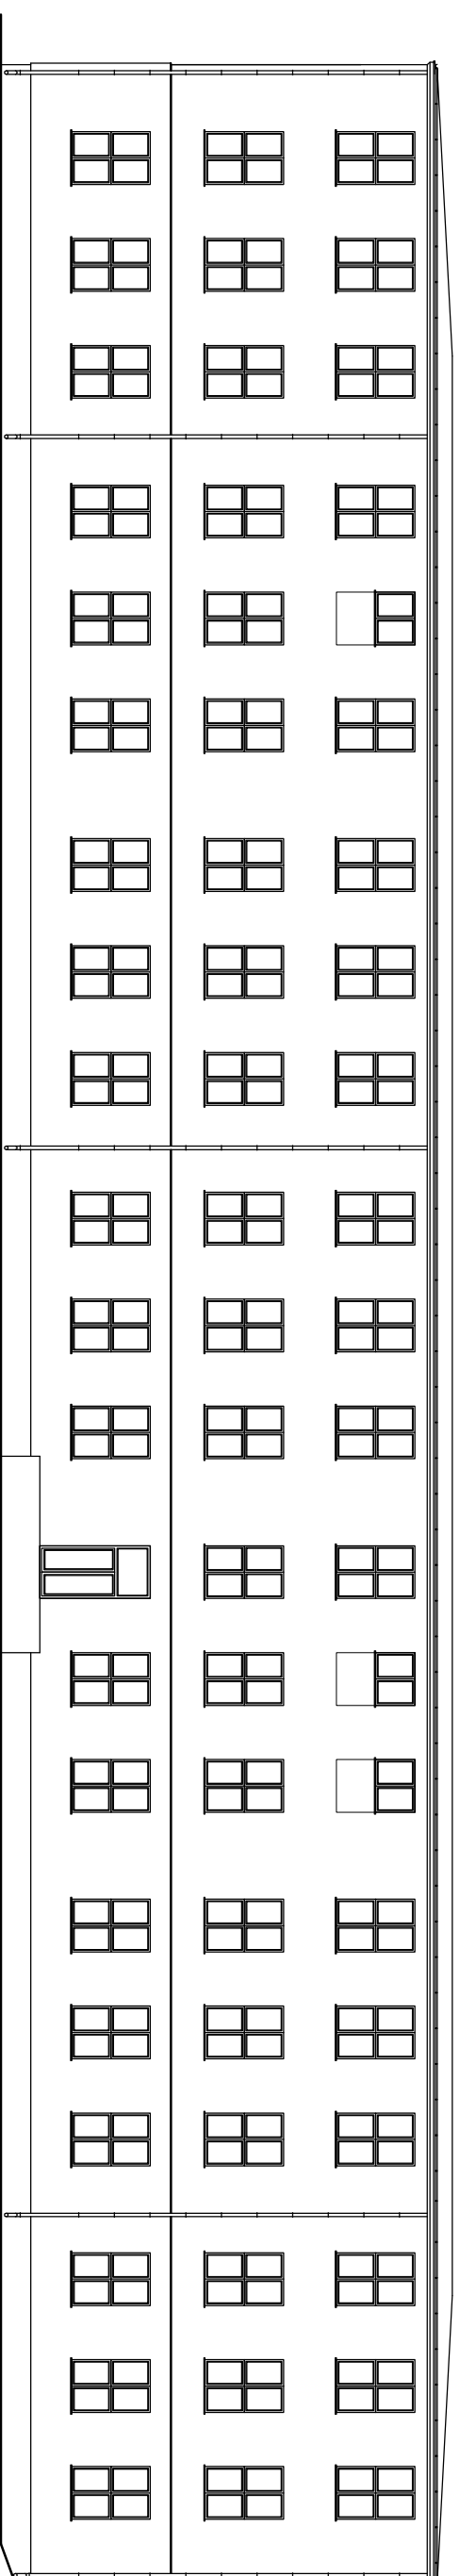

ELEWACJA POŁUDNIOWO-ZACHODNIA

Obiekt	BUDYNEK GŁÓWNY NA TERENIE SZPITALA MAZOWIECKIEGO W GARWOLINIE, AL. LEGIONÓW 11		
Tytuł projektu	TERMO-MODERNIZACJA BUDYNKU GŁÓWNEGO		
Tytuł rysunku	ELEWACJA PÓŁNOCNO-WSCHODNIA ELEWACJA POŁUDNIOWO-ZACHODNIA		
Projektował	Nazwisko	Specjalność	Nr upr.
	mgr inż. arch. Elżbieta Wraga-Szymańczyk	architektoniczna	74/89
Opracował			
	mgr inż. Izabela Frąckiewicz		
PRACOWNIA PROJEKTOWA PROFIL IZABELA FRĄCKIEWICZ		Nr projektu	Nr rysunku
09-402 Płock ul. 1 Maja 74 lok. 209 tel. 893 137 985 tel./fax. 24 345 66 11		2012-02	A-06
Data		28.02.2012	
Branża		architektura	
Skala		1:200	Nr strony