


ELEWACJA PÓŁNOCNO-ZACHODNIA

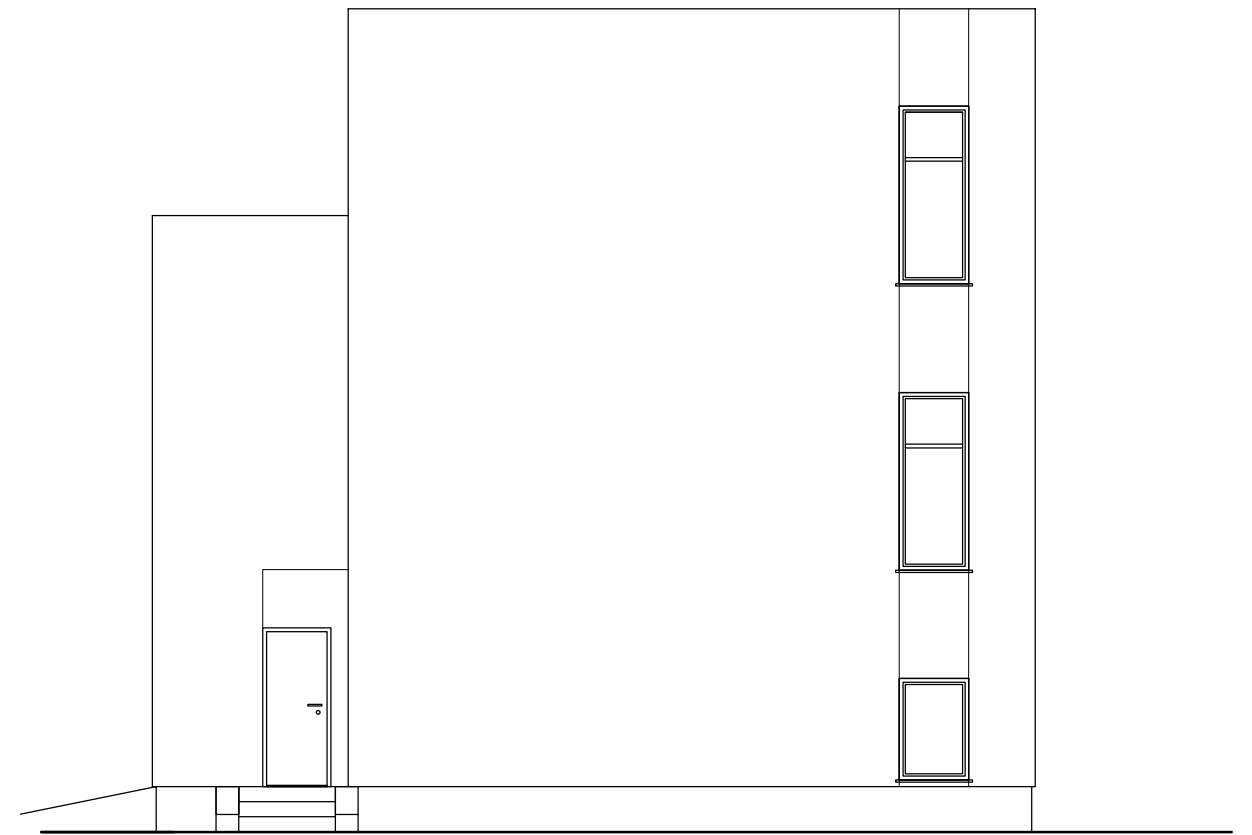

ELEWACJA POŁUDNIOWO-WSCHODNIA

Obiekt	BUDYNEK ADMINISTRACYJNO-LECZNICZY NA TERENIE SZPITALA MAZOWIECKIEGO W GARWOLINIE, AL. LEGIONÓW 11				<small>PRACOWNIA PROJEKTOWA</small> <b>PROFIL</b> <small>IZABELA FRĄCKIEWICZ</small> <small>09-402 Płock    ul. 1 Maja 7a lok. 209</small> <small>tel. 693 137 985    tel./fax. 24 365 66 11</small>	
Tytuł projektu	TERMOMODERNIZACJA BUDYNKU ADMINISTRACYJNO-LECZNICZEGO					
Tytuł rysunku	ELEWACJA POŁUDNIOWO-WSCHODNIA, ELEWACJA PÓŁNOCNO-ZACHODNIA					
	Nazwisko	Specjalność	Nr upr.	Podpis	Nr projektu 2012-01	Nr rysunku
Projektował	mgr inż. arch. Elżbieta Wraga-Szymańczyk	architektoniczna	74/89		Data 28.02.2012	<b>A-08</b>
Opracowała	mgr inż. Izabela Frąckiewicz				Branża architektura	Nr strony
					Skala 1:100	