




PRZEKRÓJ A-A'

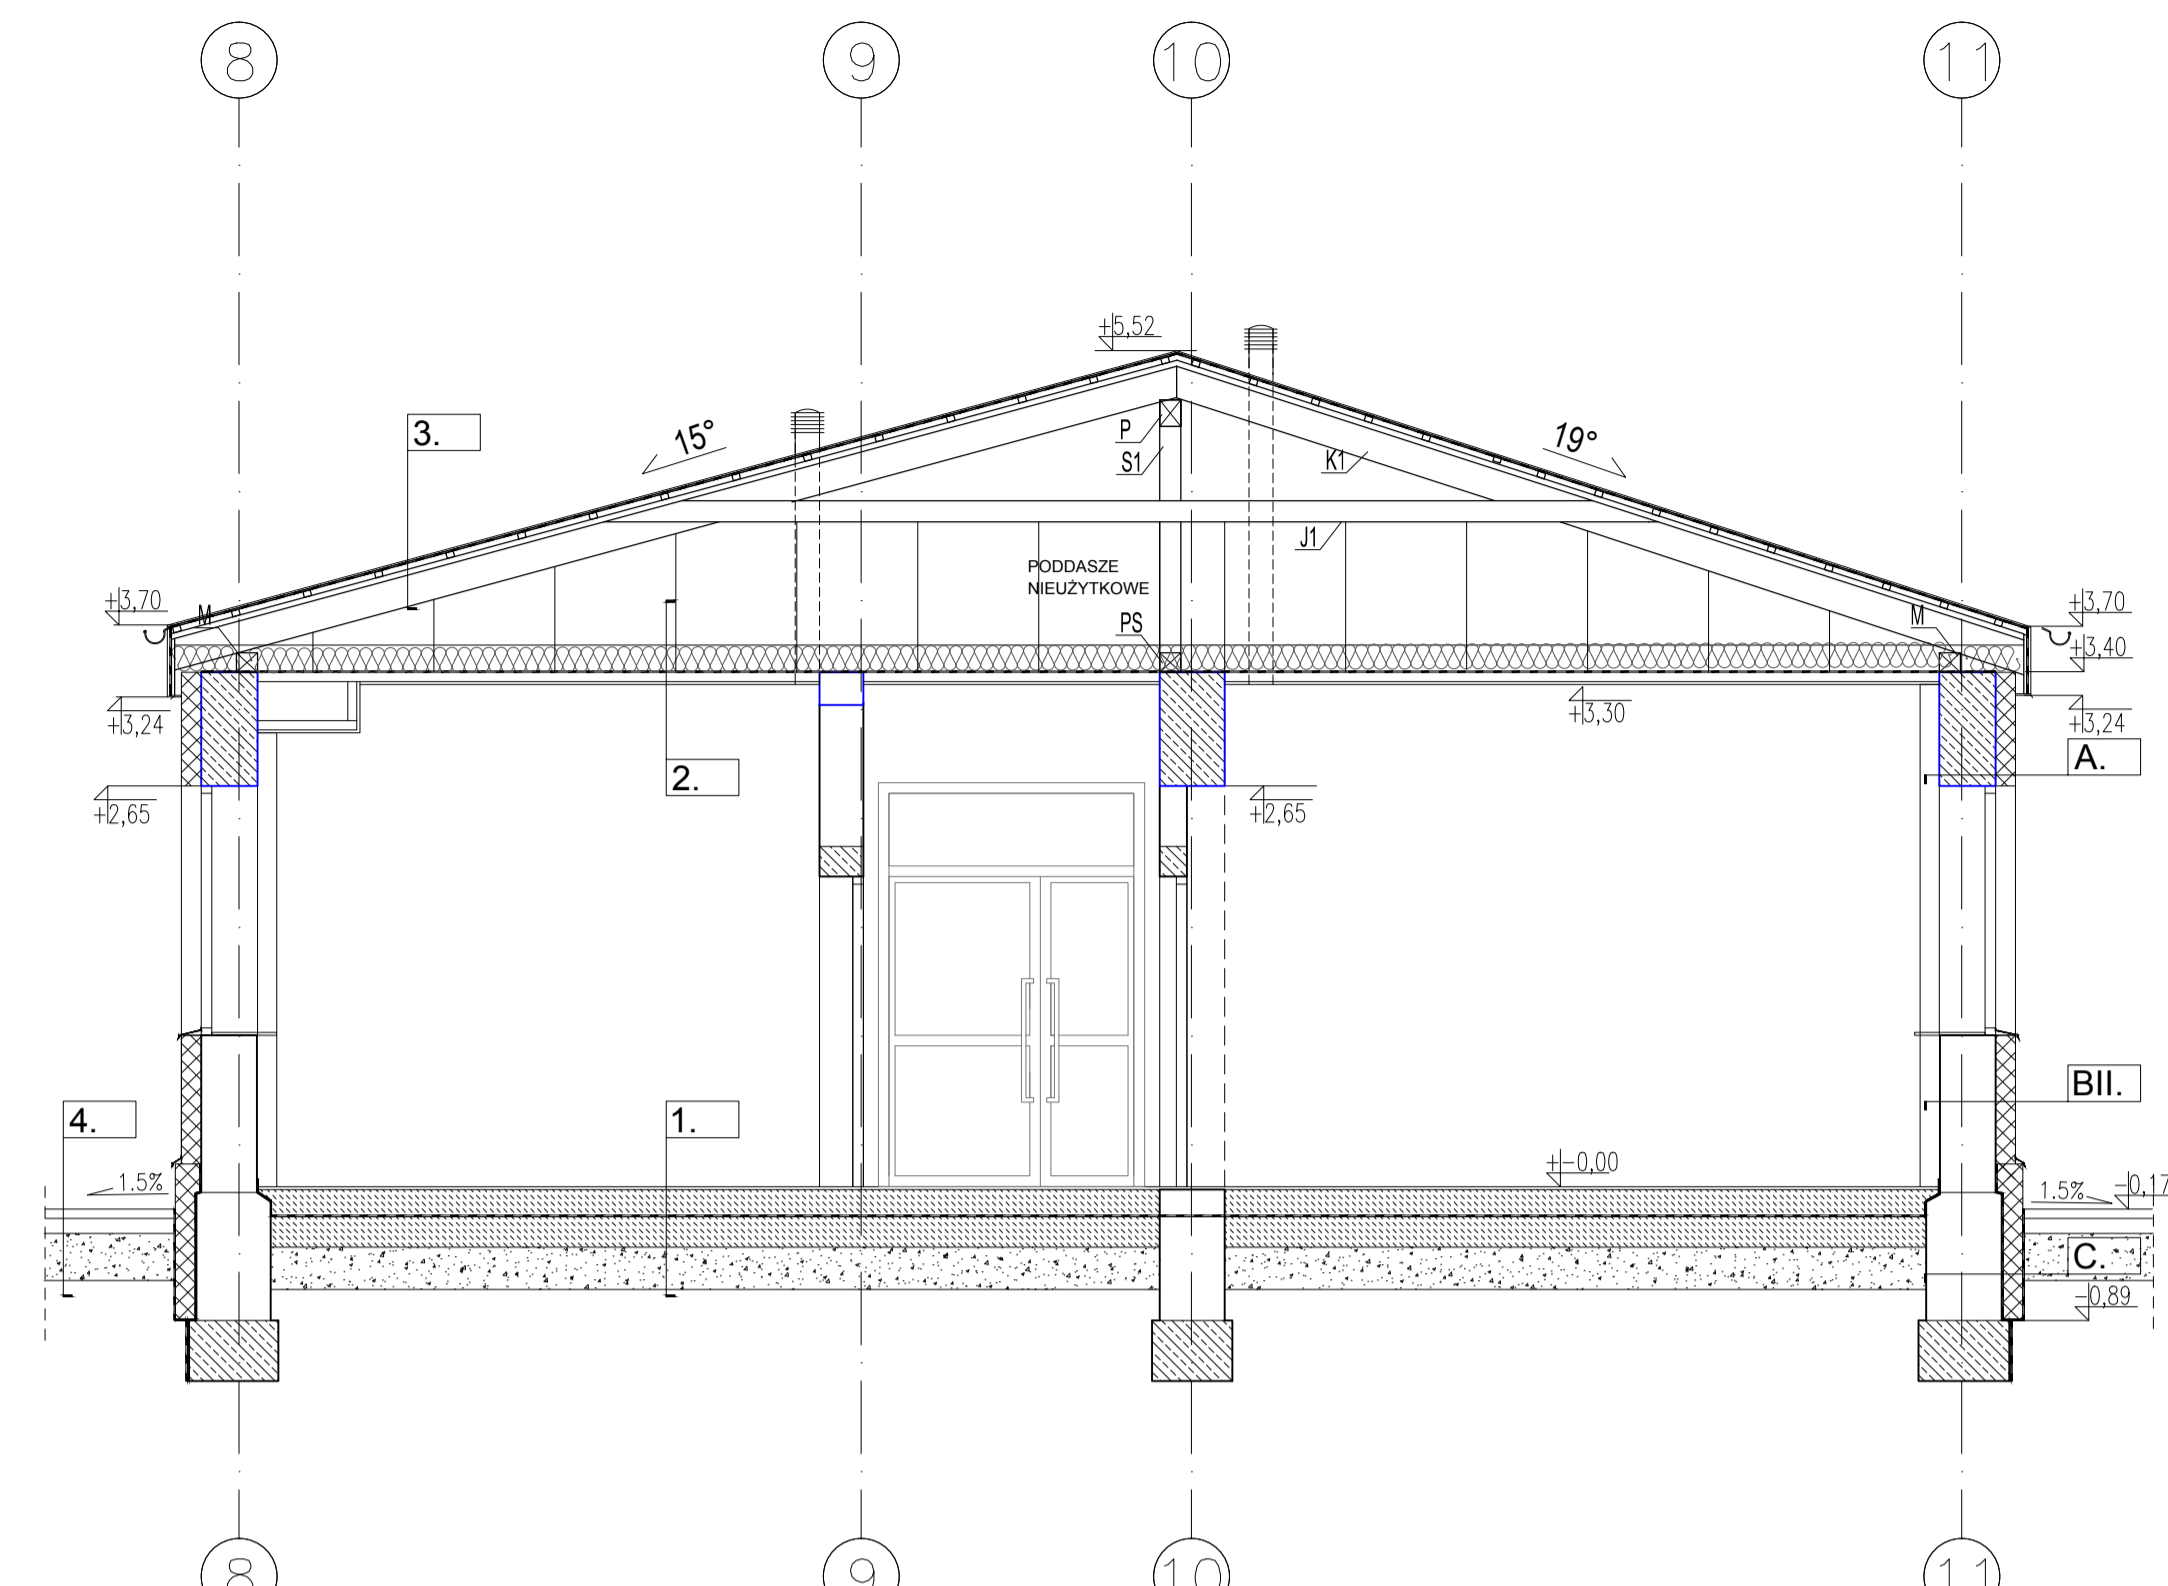


PRZEKRÓJ B-B'

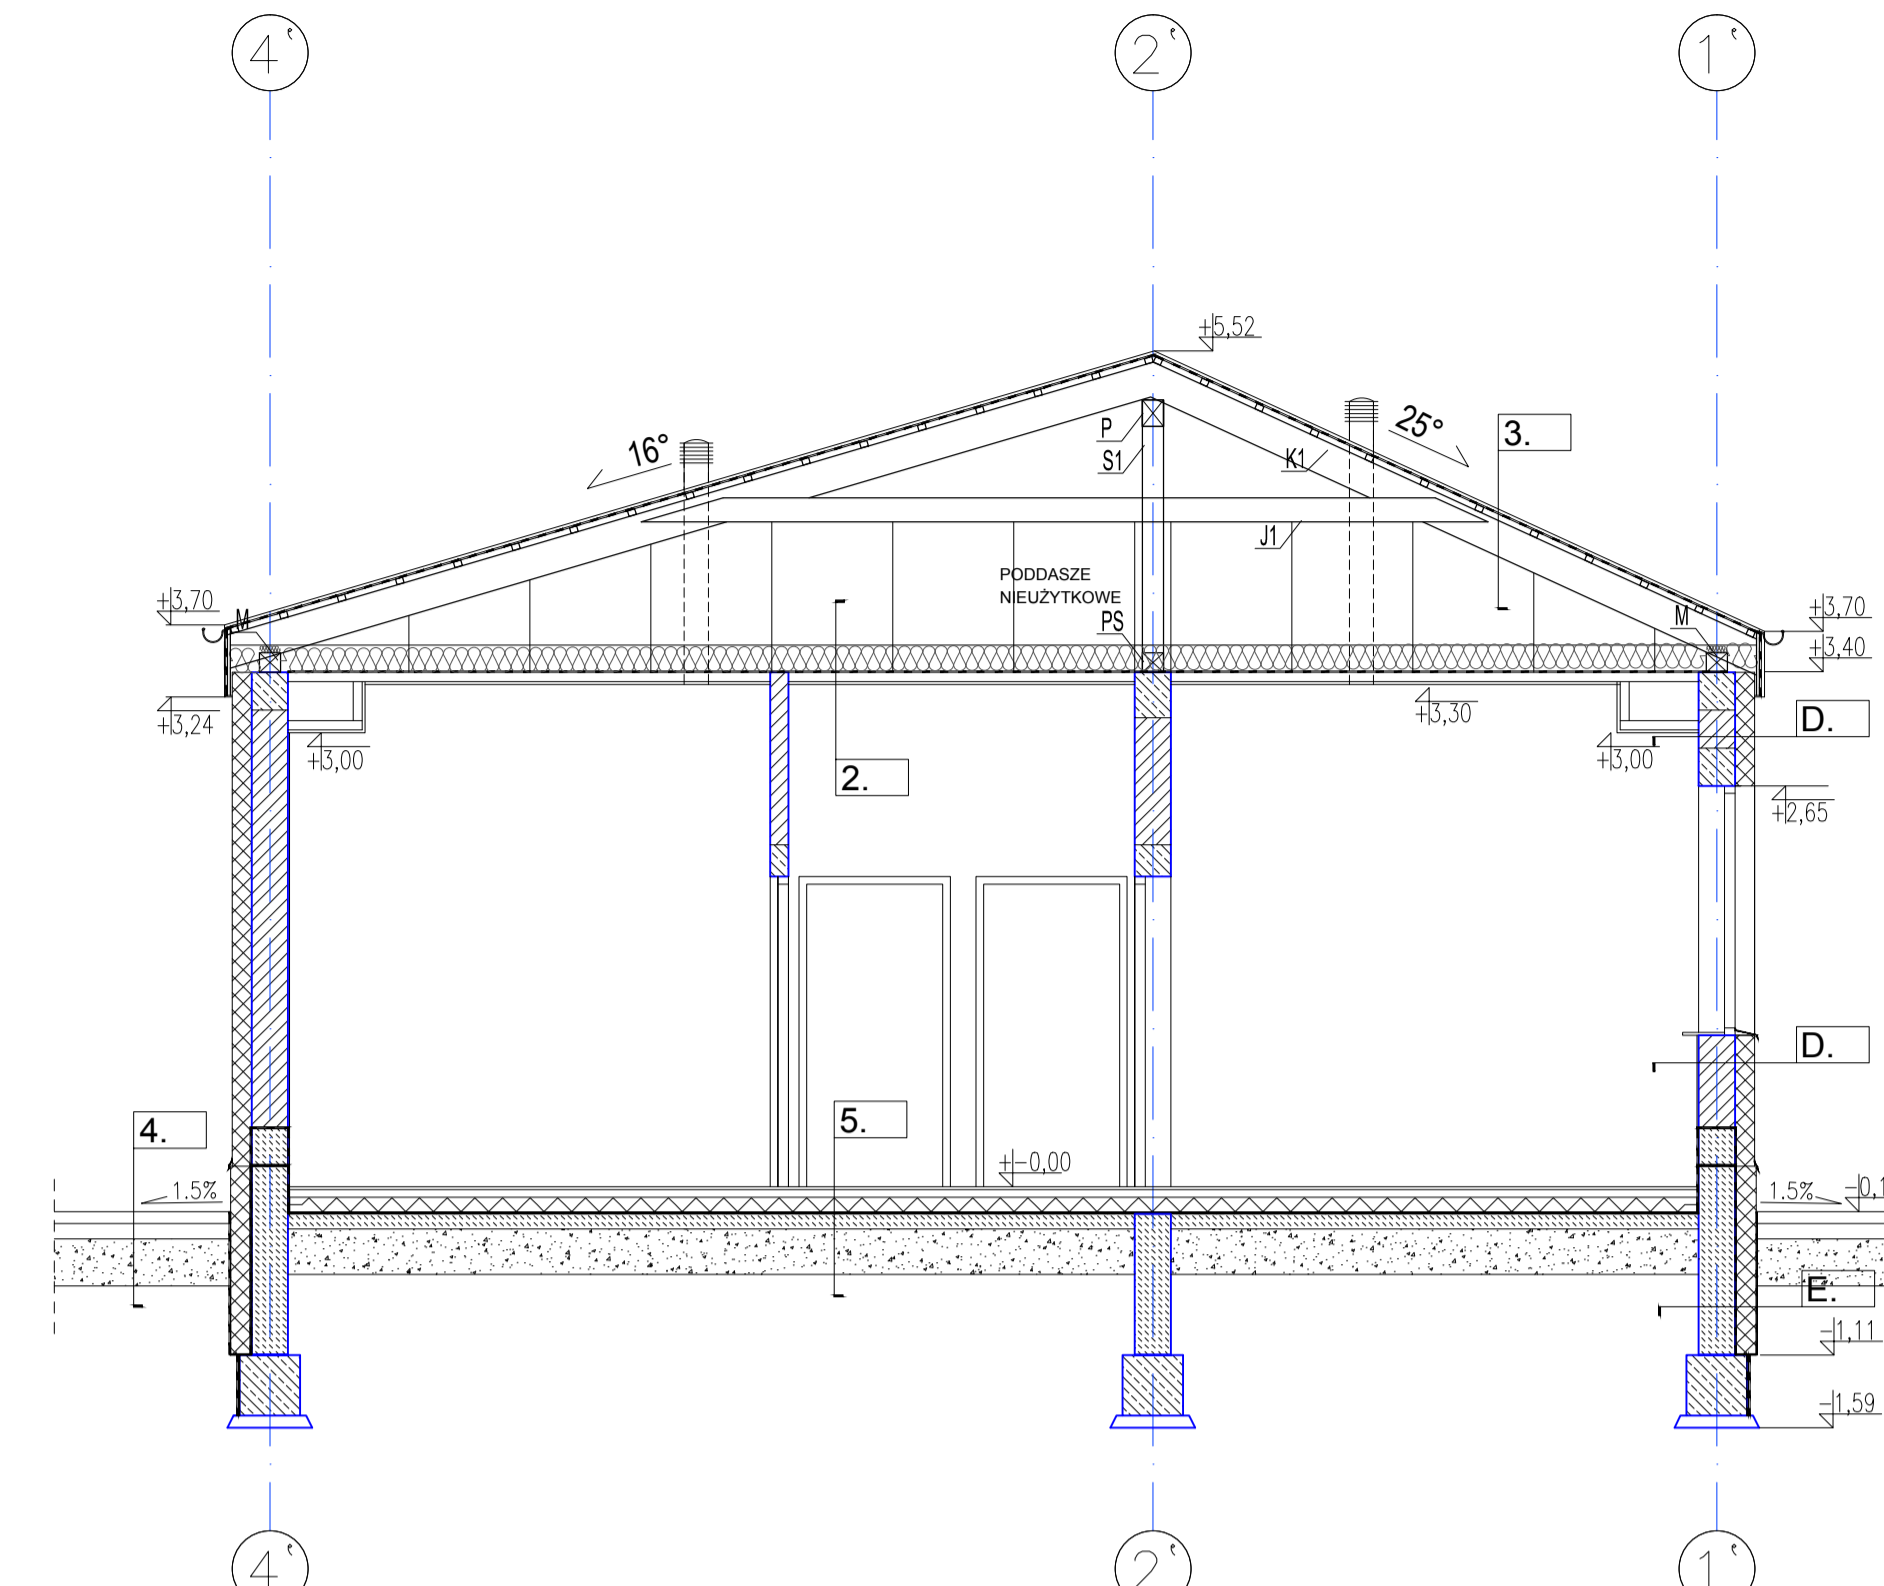

PRZEKRÓJ C-C

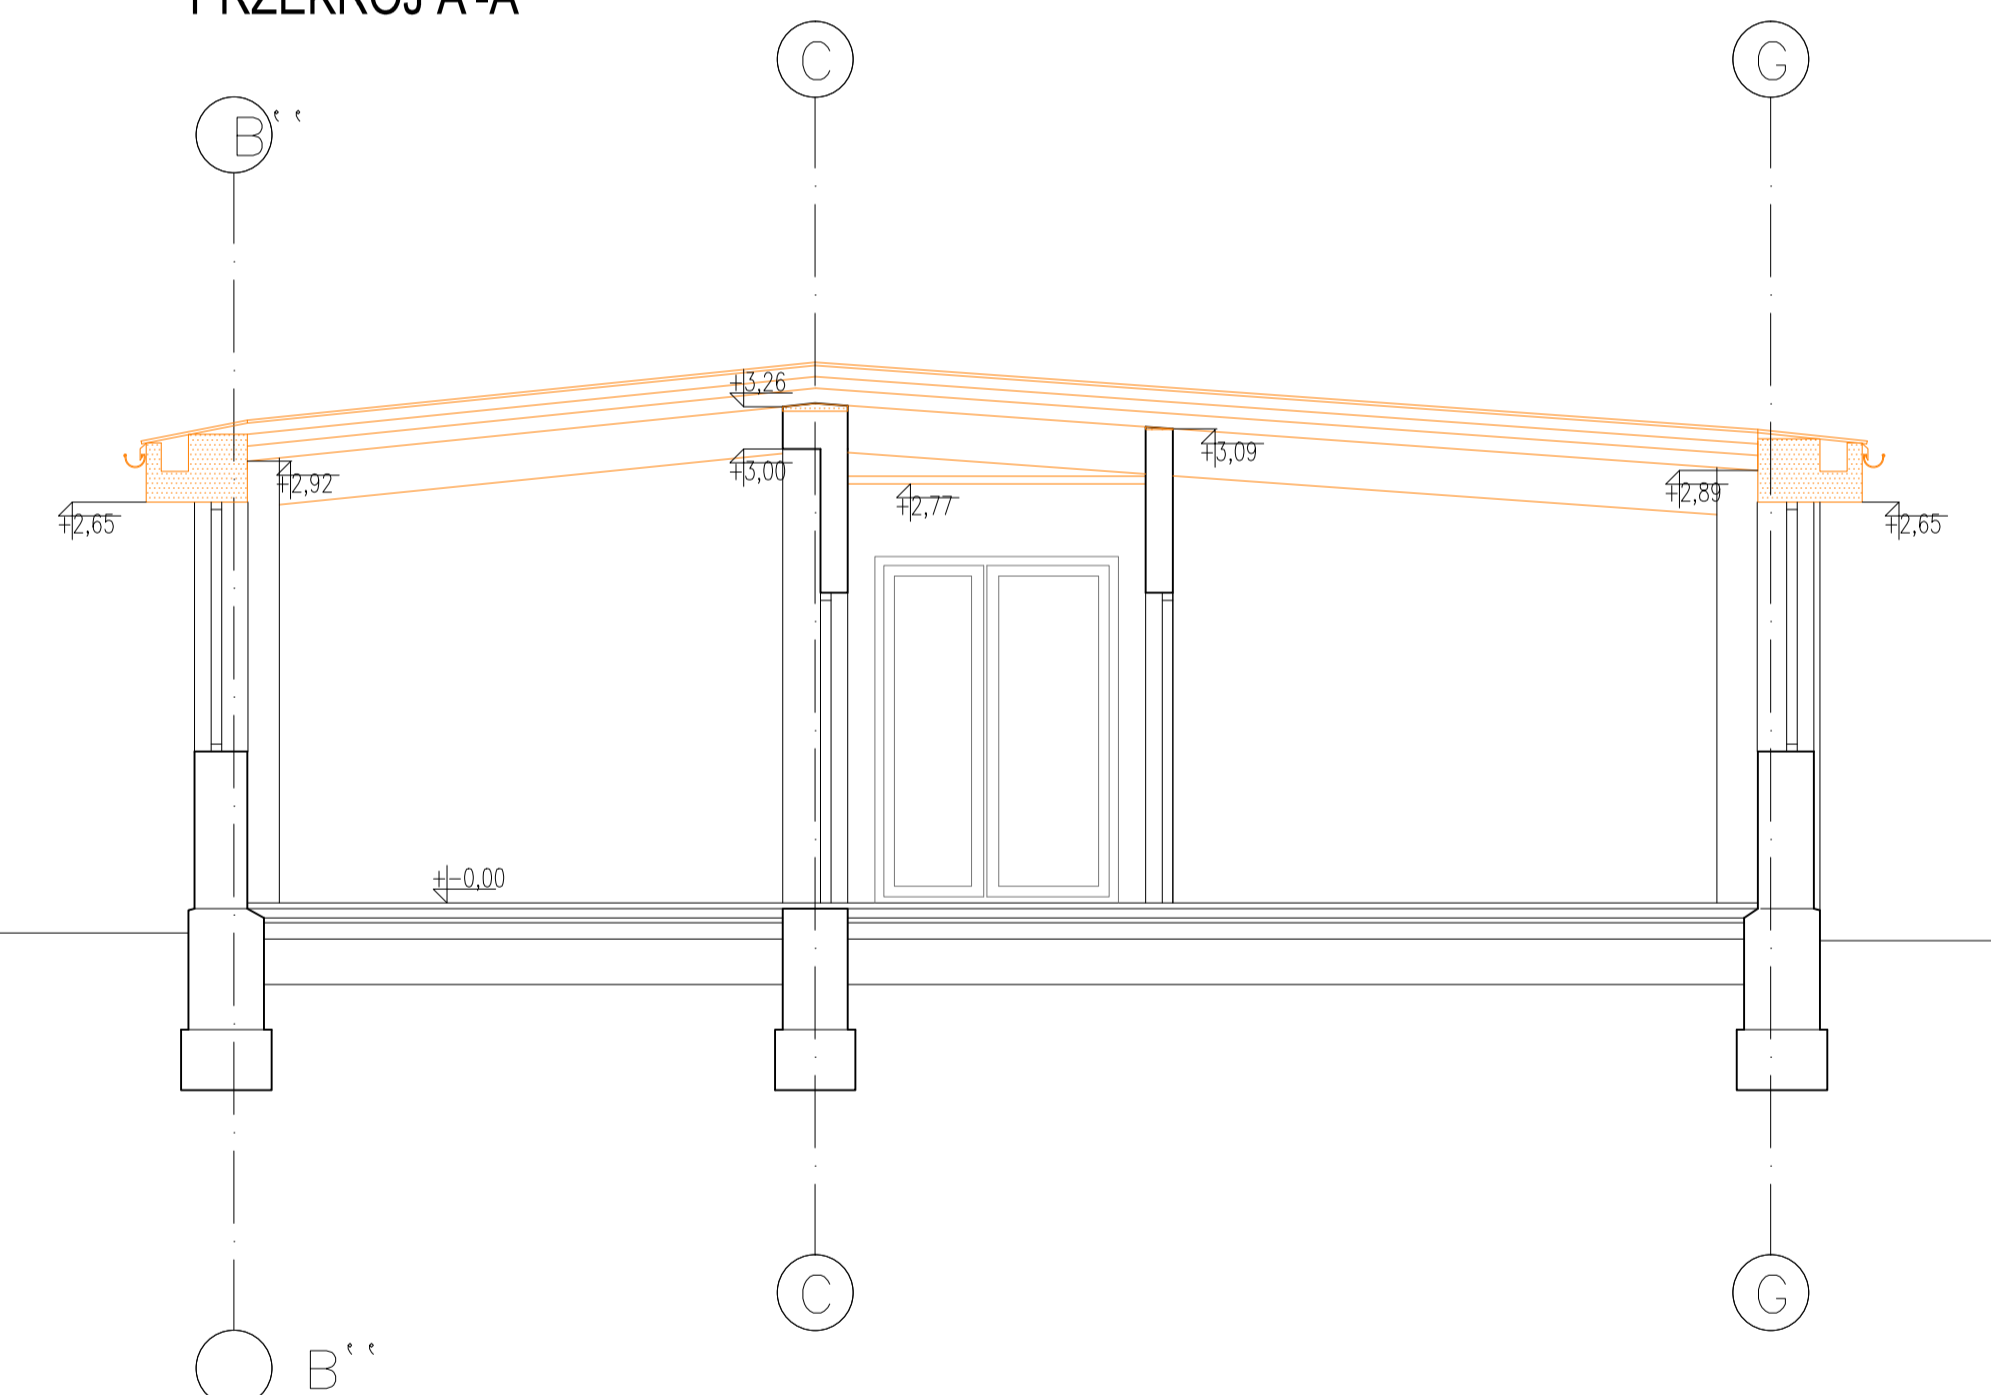

PRZEKRÓJ A-A - wyburzenia

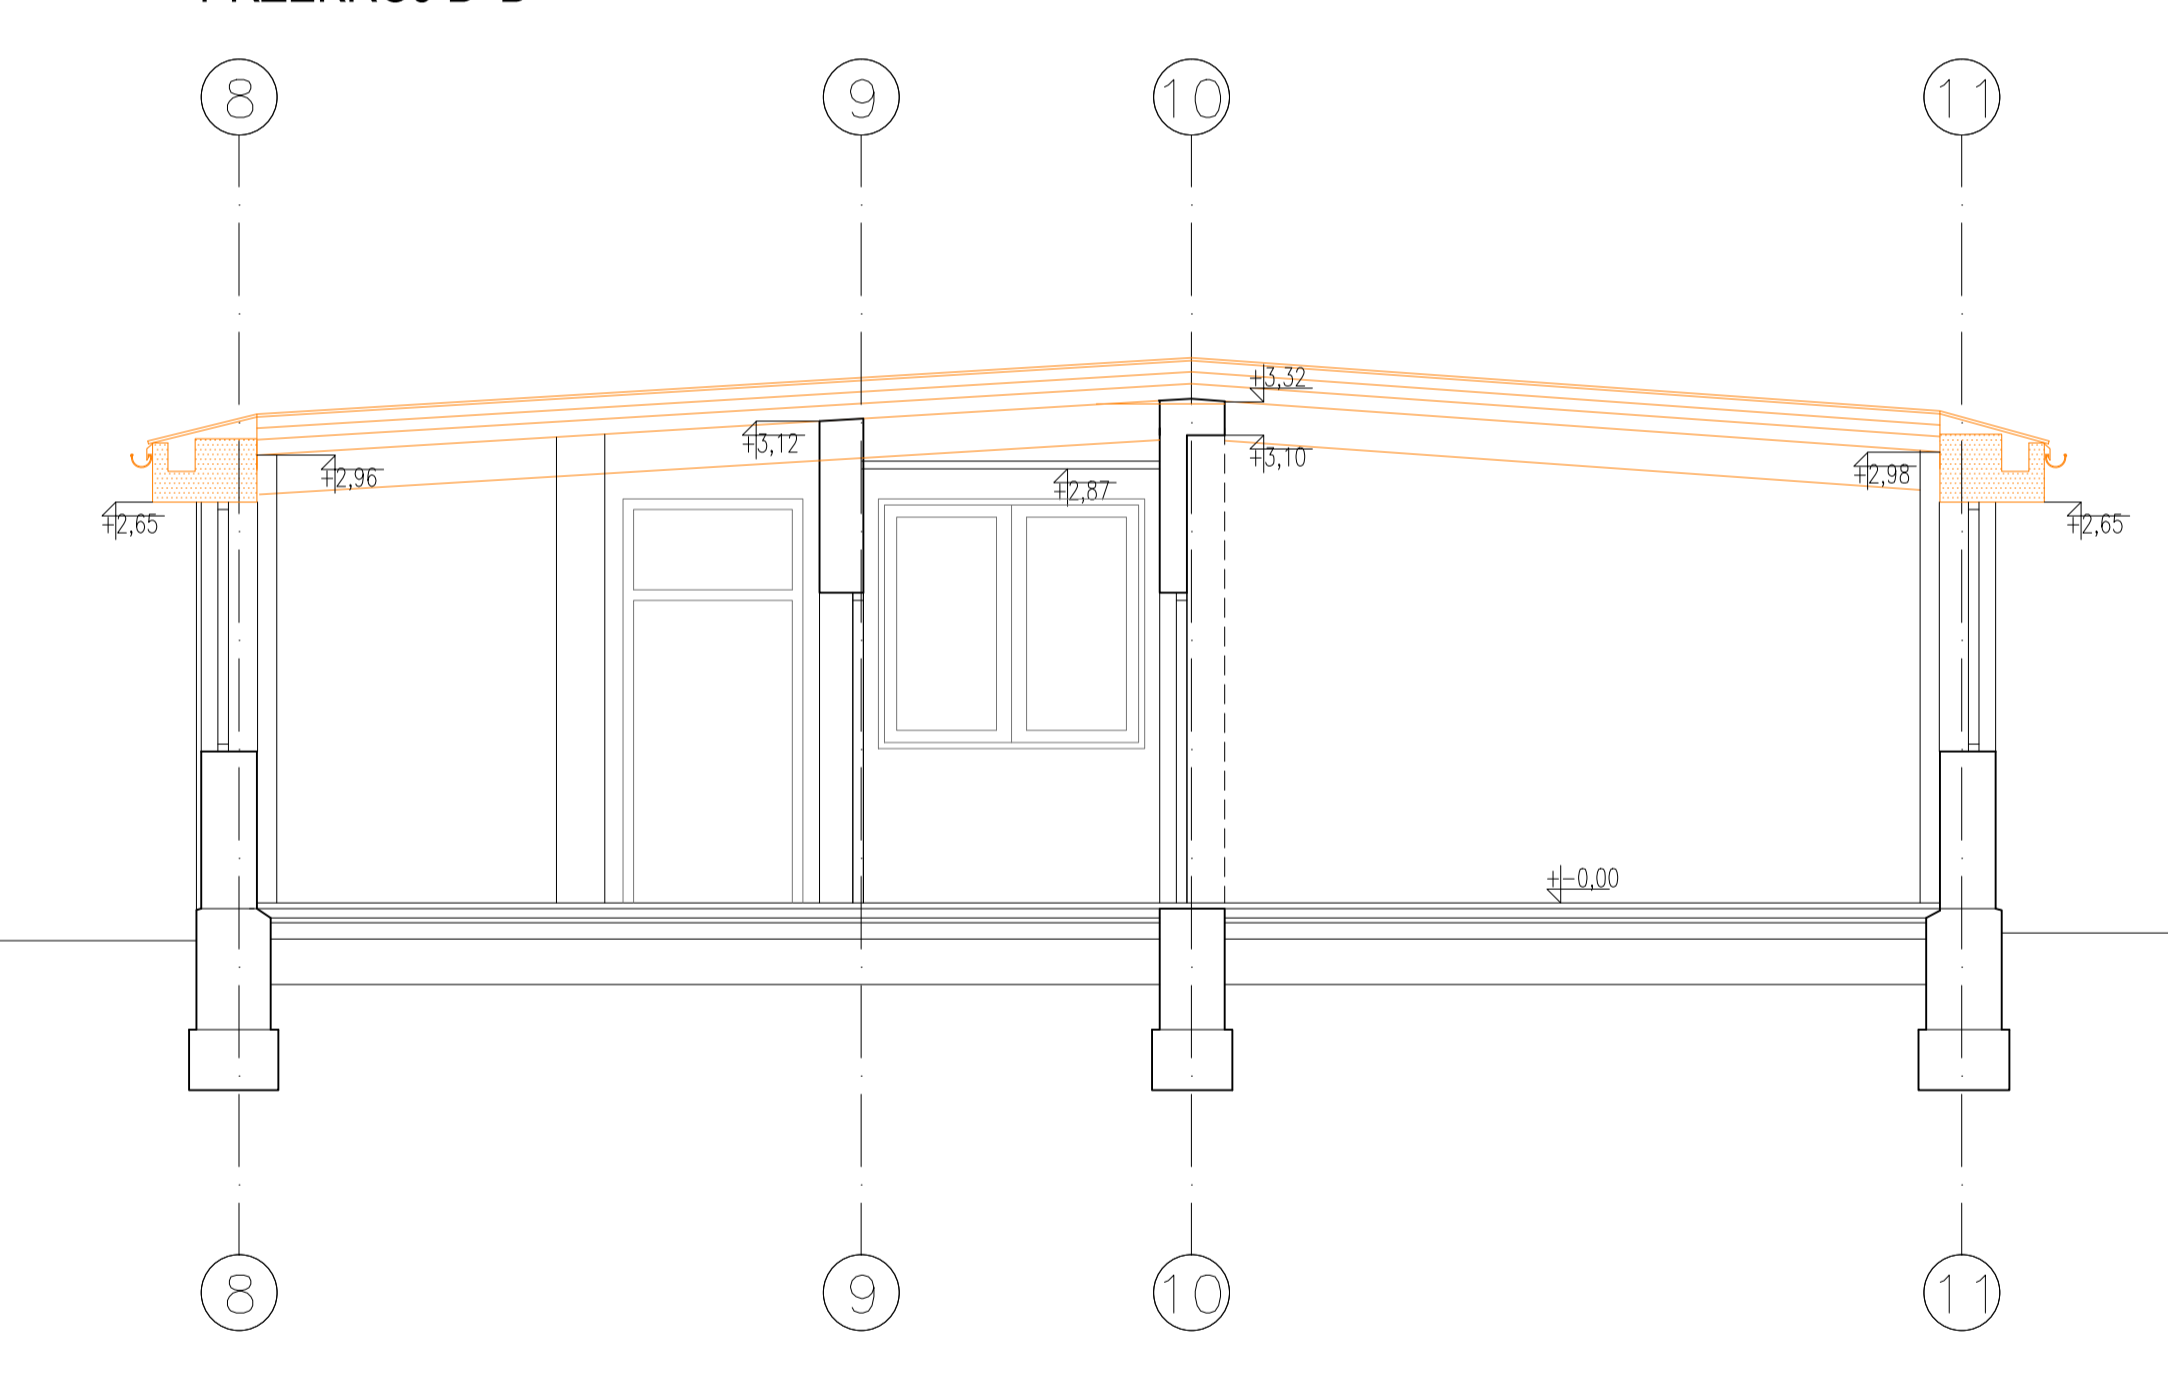

PRZEKRÓJ B-B - wyburzenia

1.	warstwa wykończeniowa	2cm
	wylewka betonowa	17cm
	papa x1	
	chudy beton	20cm
	piasek zagęszczany	ok. 30cm

2.	izolacja termiczna	16cm
	folia paroizolacyjna	
	Stelaż podwieszany do jętek i krokwi	6cm
	2 x płyta gk	2,4cm

4.	kostka brukowa	6cm
	podsyпка piaskowa	3cm
	piasek stab. cementem	15cm
	podłoże gruntowe	

3.	blacha trapezowa ocynk. T-12	1,8cm
	Łaty drewniane 3,8x5	3,8cm
	Kontrłaty 3,8x5	3,8cm
	wiatroizolacja	
	krokwie 11,5x20	20cm

5.	warstwa wykończeniowa	2cm
	hydroizolacja (pom. mokre)	
	wylewka zbrojona	5cm
	izolacja termiczna	10cm
	hydroizolacja	
	chudy beton	10cm
	piasek stabilizowany	ok. 30cm

A	tynek zewnętrzny	2cm
	ocieplenie styropian	14cm
	wieniec żelbetowy	38cm
	tynek wewnętrzny	1cm

BI	tynek zewnętrzny	2cm
	ocieplenie styropian	13cm
	Istniejąca ściana ceglana	42-59cm
	tynek wewnętrzny	1cm

BII	tynek zewnętrzny	2cm
	ocieplenie styropian	14cm
	Istniejąca ściana ceglana pon.	42cm
	tynek wewnętrzny	1cm

C	tylny mozaikowy (powyżej gruntu)	2cm
	folia kubelkowa (poniżej gruntu)	
	styrodur	13cm
	izolacja przeciwwodna	
	Istniejąca ściana fundamentowa	42-59cm

D	tynek zewnętrzny	2cm
	ocieplenie styropian	14cm
	beton komórkowy	24cm
	tynek wewnętrzny	1cm

E	tylny mozaikowy (powyżej gruntu)	
	folia kubelkowa (poniżej gruntu)	
	styrodur	13cm
	izolacja przeciwwodna	
	błoczeki fundamentowe	24cm

F	(ew. warstwa wykończeniowa)	
	tynek wewnętrzny	1cm
	beton komórkowy	24cm
	tynek wewnętrzny	1cm
	(ew. warstwa wykończeniowa)	

G	(ew. warstwa wykończeniowa)	
	tynek wewnętrzny	1cm
	beton komórkowy/ściana gk	12cm
	tynek wewnętrzny	1cm
	(ew. warstwa wykończeniowa)	

H	(ew. warstwa wykończeniowa)	
	tynek wewnętrzny	1cm
	Ściana gk z wełną mineralną	8cm
	tynek wewnętrzny	1cm
	(ew. warstwa wykończeniowa)	

legenda oznaczeń graficznych

	BETON ZBROJONY
	BETON, BŁOCZKI BETONOWE
	BETON KOMÓRKOWY
	WEŁNA MINERALNA
	STYROPIAN
	GRUNT STABILIZOWANY

UWAGI! WSZYSTKIE WYMIARY SPRAWDZIĆ W NATURZE

PRACOWNIA PROJEKTOWA **Design** mgr inż. arch. Diana Polkowska
 e-mail: diana.polkowska@opdesign.pl
 www.opdesign.pl tel. 698 620 622

TEMAT: Projekt budowlany przebudowy i rozbudowy budynku Pawilonu Nr V

OBIEKT: Adaptacja na potrzeby Oddziału rehabilitacji i terapii psychiatrycznej dla osób z podwójną diagnozą

LOKALIZACJA: Al. Legionów 11, 08-400 Garwolin

INWESTOR: Szpital Mazowiecki w Garwolinie sp. z o.o.
 Al. Legionów 11, 08-400 Garwolin

TEMAT WSPOMNIANY PRZEKROJE - zakres zmian

BRANŻA: ARCHITEKTURA PODPIS: mgr inż. arch. Diana Polkowska DATA: KWIECIEŃ 2012

PROJEKTANT: mgr inż. arch. Liga Męza
 upr.bud.mst AG.14/2/7132/260/2000

ZESPÓŁ AUTORSKI: mgr inż. arch. Diana Polkowska

mgr inż. arch. Urszula Sawczuk

SPRAWDZAJĄCY: mgr inż. arch. Agnieszka Kozubowska-Pucika