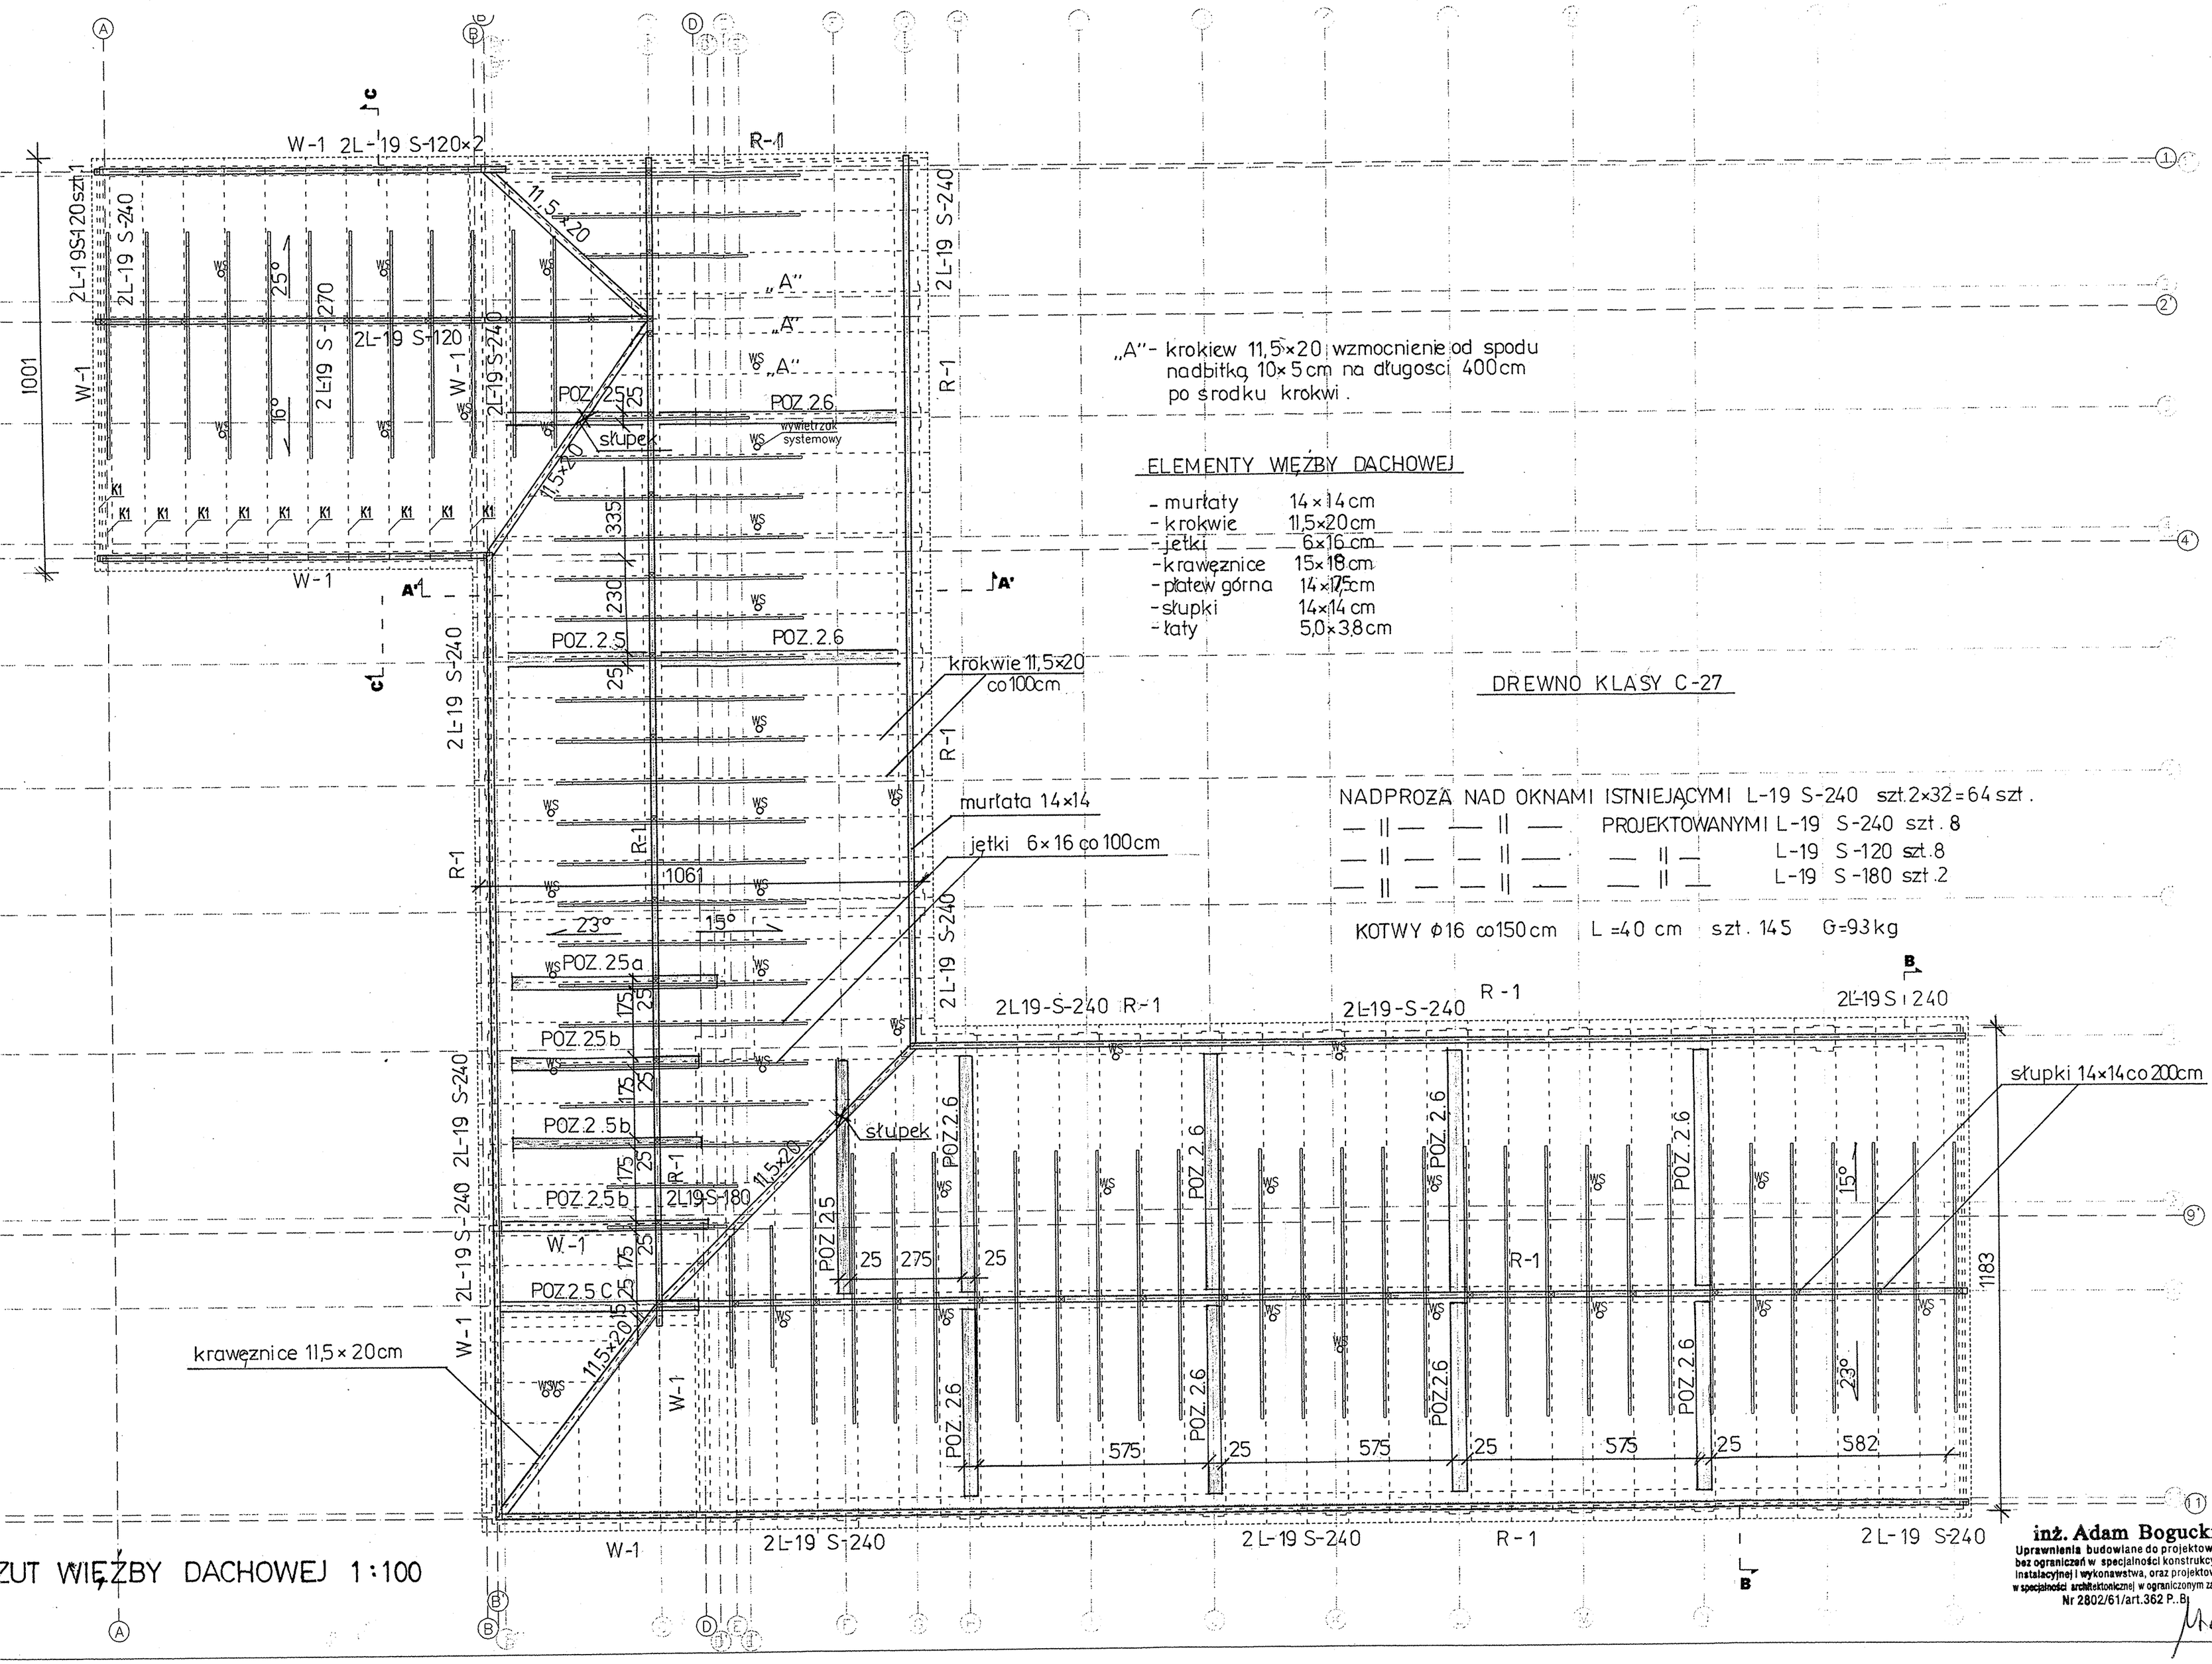

„A" - krokiew 11,5×20 wzmocnienie od spodu nadbitką 10×5 cm na długości 400 cm po środku krokwi.

ELEMENTY WIĘŹBY DACHOWEJ

- murłaty	14×14 cm
- krokwie	11,5×20 cm
- jętki	6×16 cm
- krawężnice	15×18 cm
- płatew górna	14×17,5 cm
- słupki	14×14 cm
- łaty	5,0×3,8 cm

DREWNO KLASY C-27

NADPROŻA NAD OKNAMI ISTNIEJĄCYMI L-19 S-240 szt. 2×32 = 64 szt.
— ‖ — — ‖ — PROJEKTOWANYMI L-19 S-240 szt. 8
— ‖ — — ‖ — — ‖ — L-19 S-120 szt. 8
— ‖ — — ‖ — — ‖ — L-19 S-180 szt. 2

KOTWY ϕ16 co 150 cm L = 40 cm szt. 145 G = 93 kg

RZUT WIĘŹBY DACHOWEJ 1:100

inż. Adam Bogucki
Uprawnienia budowlane do projektowania bez ograniczeń w specjalności konstrukcyjnej, instalacyjnej i wykonawstwa, oraz projektowania w specjalności architektonicznej w ograniczonym zakresie
Nr 2802/61/art.362 P..B