
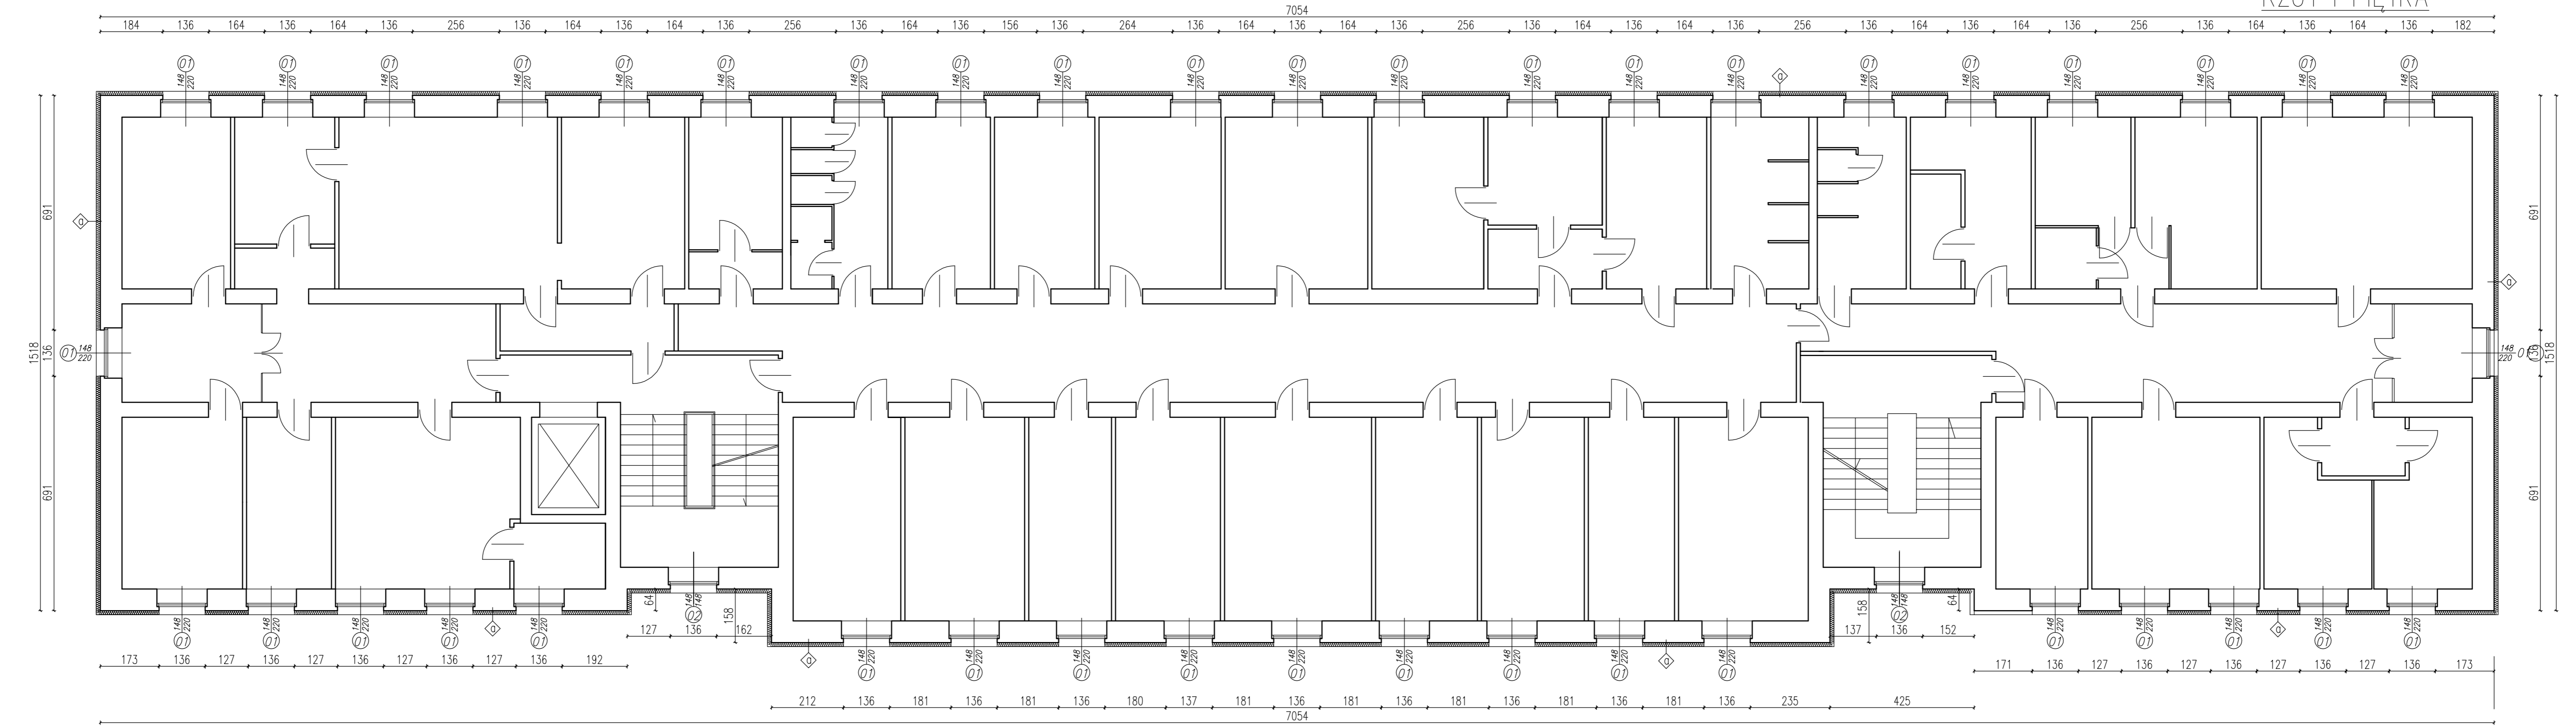


RZUT I PIĘTRA

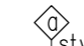

 styropian 12 cm
 tynk cienkowarstwowy mineralny

Obiekt	BUDYNEK GŁÓWNY NA TERENIE SZPITALA MAZOWIECKIEGO W GARWOLINIE, AL. LEGIONÓW 11				PRACOWNIA PROJEKTOWA PROFIL IZABELA FRĄCKIEWICZ 09-402 Płock ul. 1 Maja 7a lok. 209 tel. 693 137 985 tel./fax. 24 365 66 11
Tytuł projektu	TERMOMODERNIZACJA BUDYNKU GŁÓWNEGO				
Tytuł rysunku	RZUT I PIĘTRA				Nr projektu 2012-02
Projektował	mgr inż. arch. Elżbieta Wraga-Szymaczek	Specjalność	architektoniczna	Nr upr.	74/89
Opracowała	mgr inż. Izabela Frąckiewicz				
					Data 28.02.2012
					Branża architektura
					Skala 1:100

A-03

Nr strony