
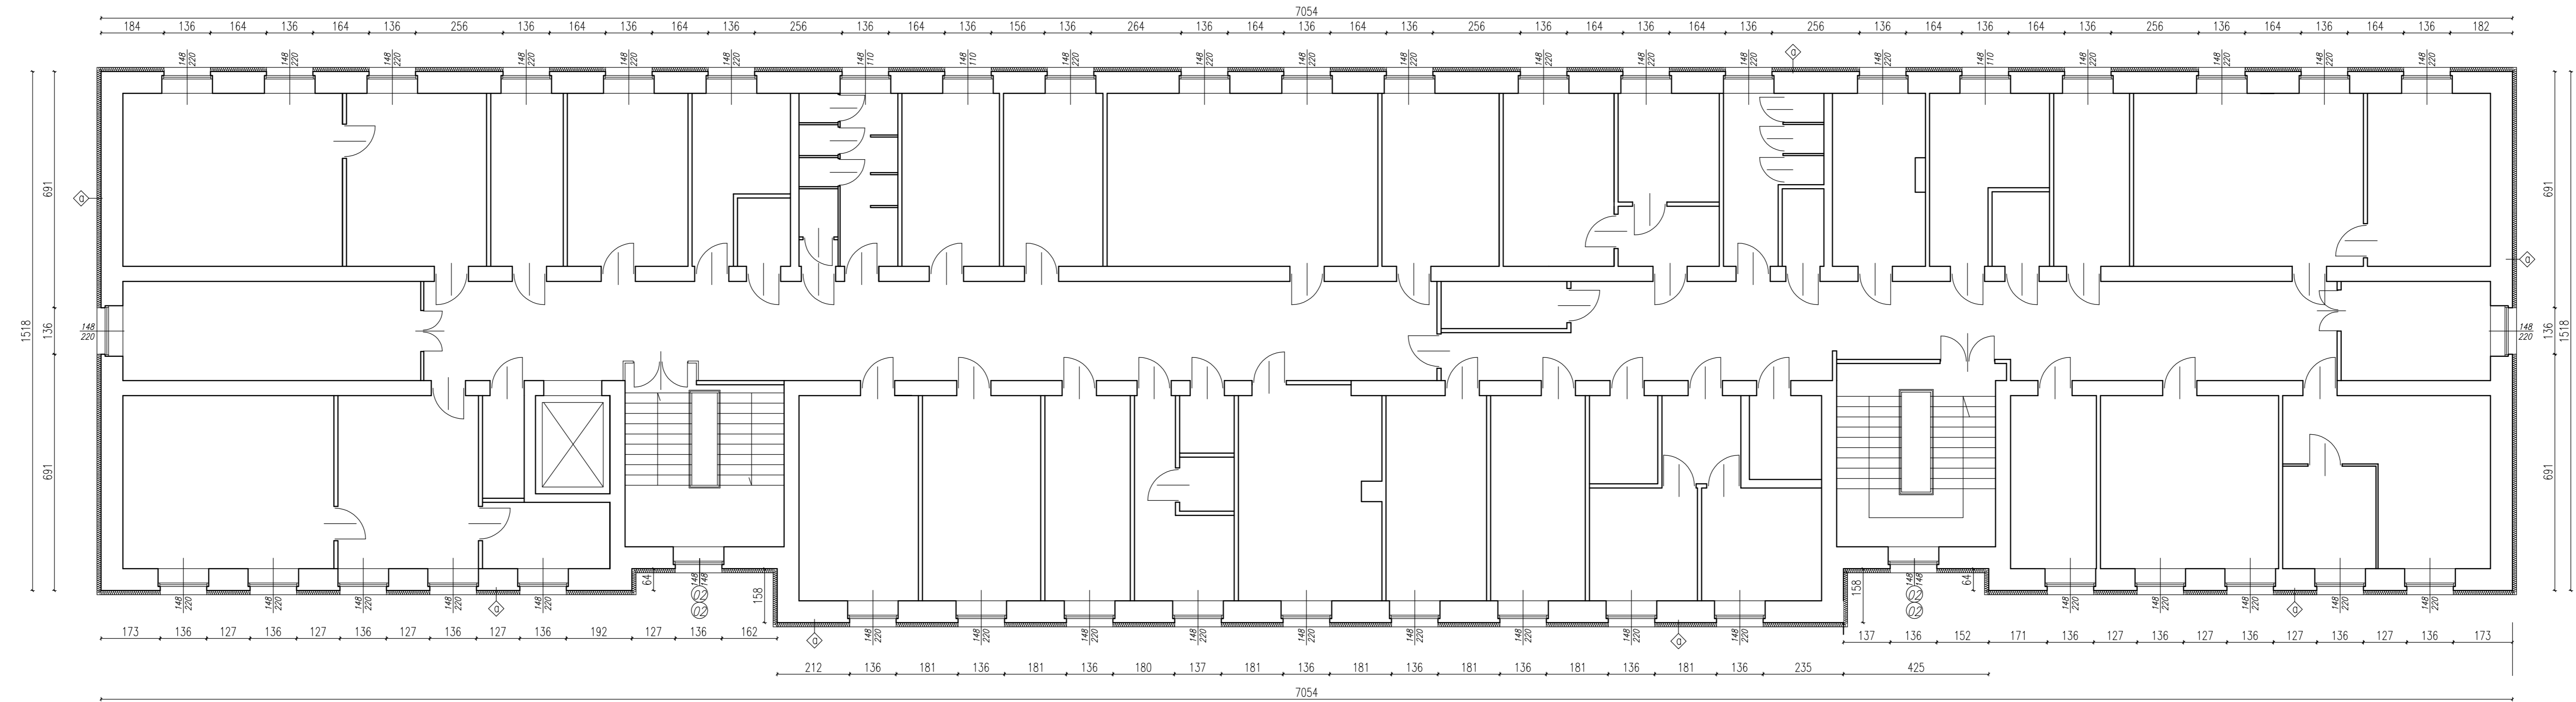
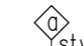


RZUT II PIĘTRA

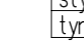

 styropian 12 cm
 tynk cienkowarstwowy mineralny

Obiekt	BUDYNEK GŁÓWNY NA TERENIE SZPITALA MAZOWIECKIEGO W GARWOLINIE, AL. LEGIONÓW 11			PRACOWNIA PROJEKTOWA PROFIL IZABELA FRĄCKIEWICZ 09-402 Plock ul. 1 Maja 7a lok. 209 tel. 693 137 985 tel./fax. 24 365 66 11
Tytuł projektu	TERMOMODERNIZACJA BUDYNKU GŁÓWNEGO			
Tytuł rysunku	RZUT II PIĘTRA			Nr projektu 2012-02
Projektował	mgr inż. arch. Elżbieta Wraga-Szymaczyk	Specjalność architektoniczna	Nr upr. 74/89	Podpis
Opracowała	mgr inż. Izabela Frąckiewicz			
				Data 28.02.2012
				Branża architektura
				Skala 1:100

Nr strony
A-04